


# Neubebauung - Stadtbadareal in Göttingen



Wohngebäude und Geschäftsgebäude Erdgeschoss

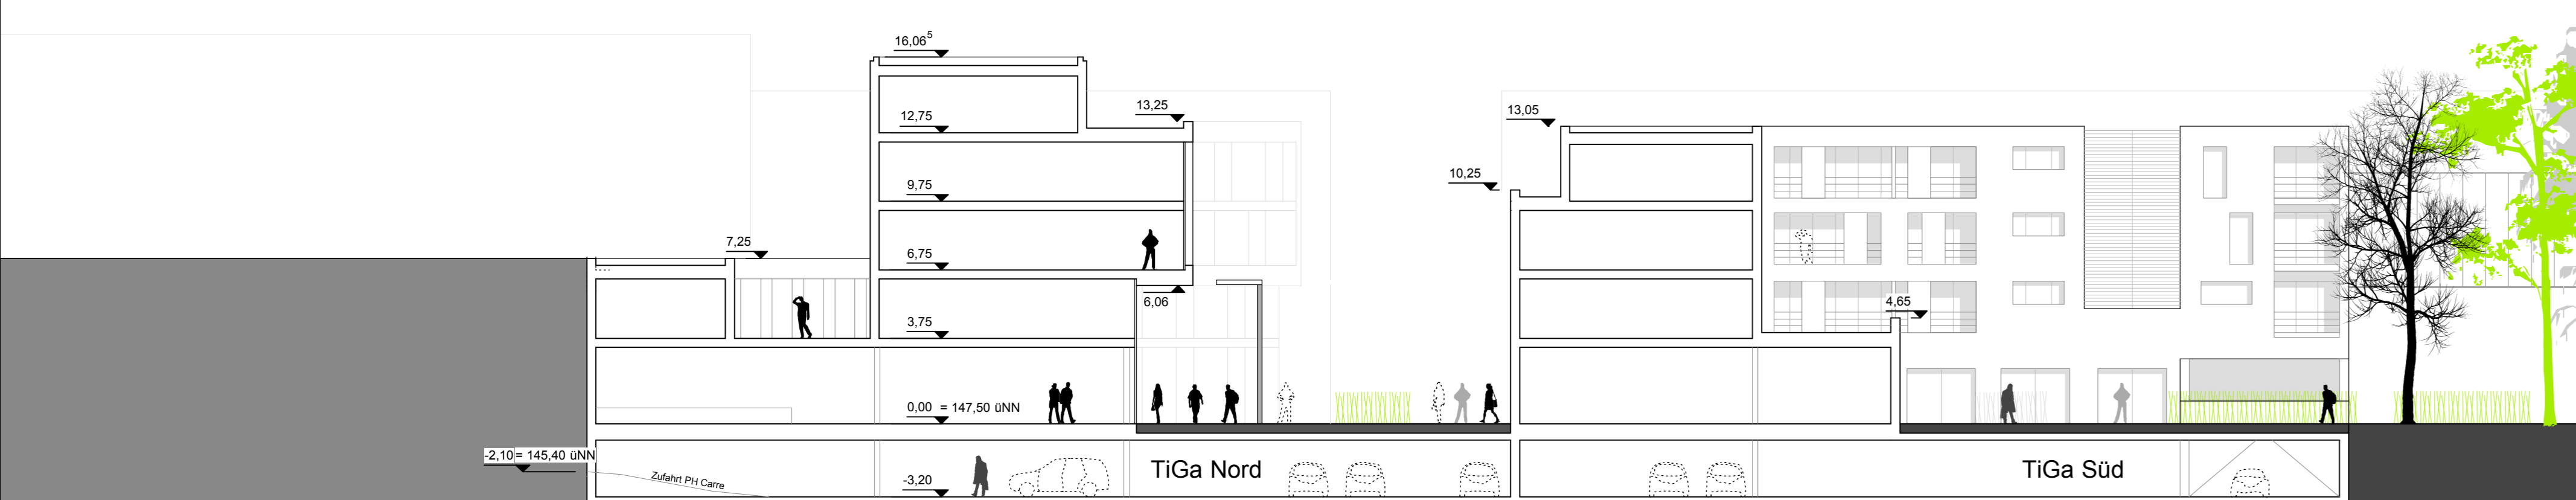

Schnitt A-A



Tiefgarage  
BGF(a): ca. 2950m<sup>2</sup> / 84 Estpl.



Ansicht West



Ansicht Ost

**DELTA BAU AG**  
Hohenzollernstr. 27  
30161 Hannover  
Telefon (0511) 2 80 06-0  
Fax (0511) 2 80 06-33

**generalPLAN GmbH**  
Prof. Dr.-Ing. Andreas Uffelmann  
Architekt + Stadtplaner BDA/DWB  
Karmarschstr. 40  
30159 Hannover  
Telefon (0511) 1610731  
Fax (0511) 1610817

**IRENE LOHAUS PETER CARL**  
LANDSCHAFTSARCHITEKTUR  
Lister Meile 33  
30161 Hannover  
Telefon (0511) 33654960  
Fax (0511) 33654961

Kartengrundlage: Digitale Stadtgrundlage, verarbeitet mit Genehmigung der Stadt Göttingen, Fachdienst Bodenordnung, Vermessung und Geoinformation vom 13.03.2009 (AZ: 622371)